







VOERHOF

LEEFDAAL

1e verdieping

1.6

2	1
Slaapkamers	Badkamer
117m ²	37m ²
Oppervlakte	Terras

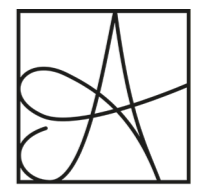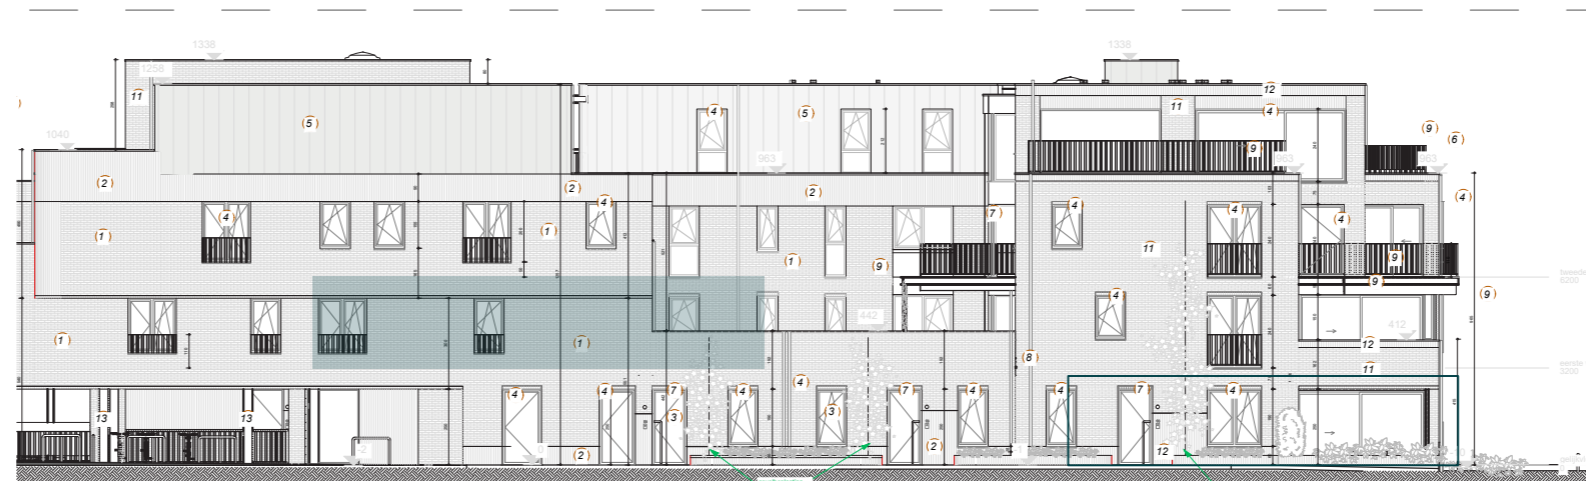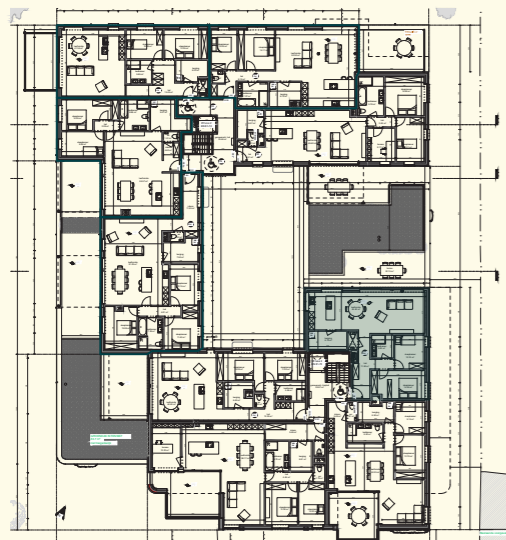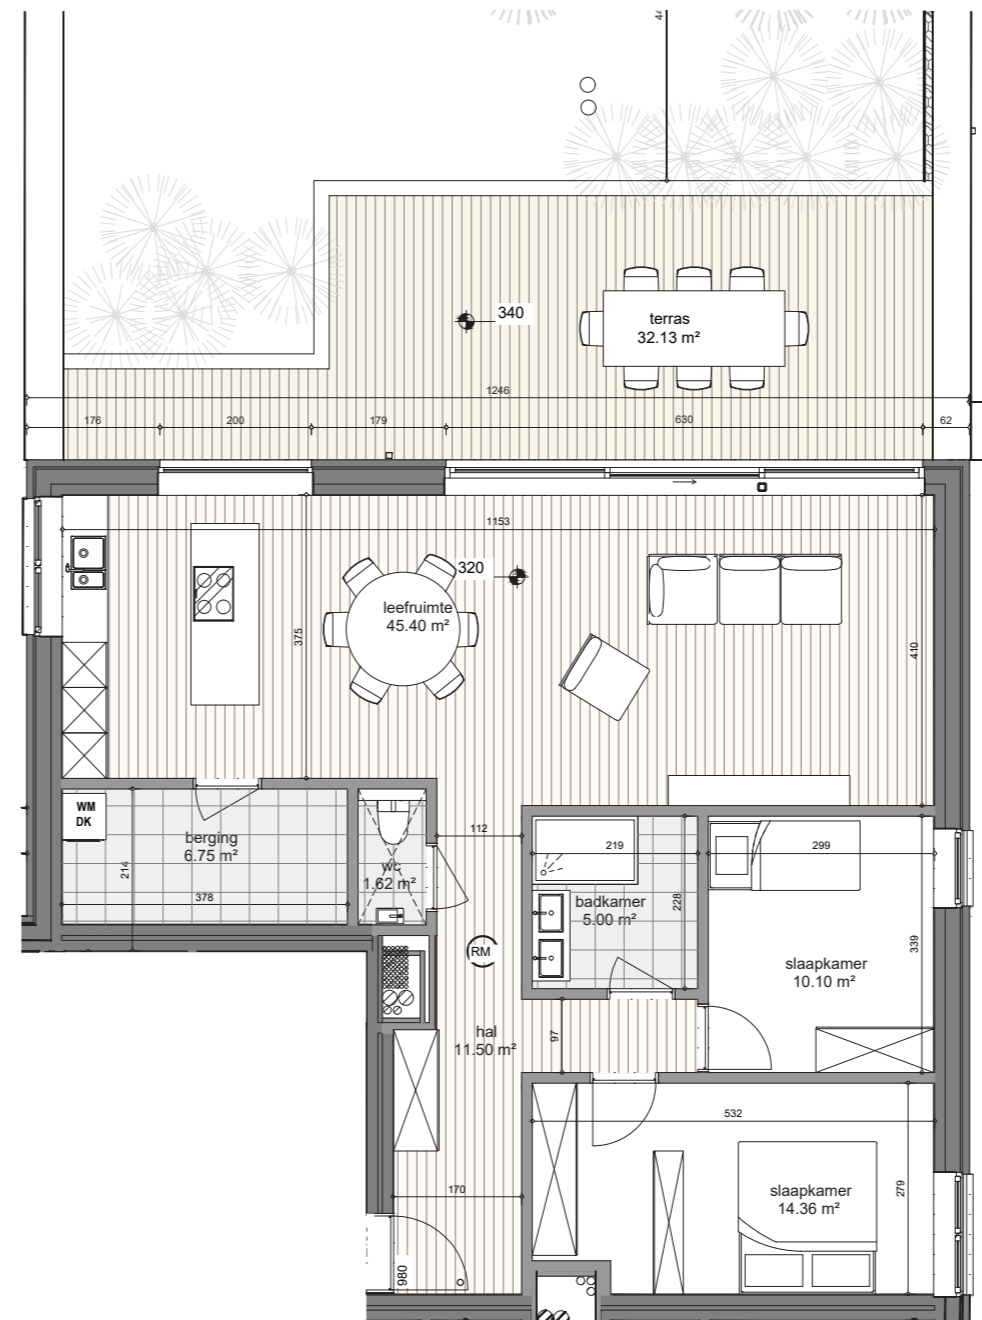

ARDEA

Ardea NV

Steenweg op Leuven 1188,
1200 Sint-Lambrechts-Woluwe

info@ardea.be
www.ardea.be

Bovenstaande afbeelding is louter indicatief en niet bindend. De keukenopstelling is een voorstel voor inrichting. Bepalingen van het verkoopslastenboek zijn prioritair ten opzicht van het verkoopplan. De afmetingen en oppervlaktes zijn indicatief en niet bindend. De vermelde oppervlaktes zijn bruto oppervlaktes (inclusief buitenmuren, binnenmuren en de helft van de gemeenschappelijke muren). Alle meubilair en toebehoren zijn louter illustratief en maken geen deel uit van de verkoop